PRODUCED BY AN AUTODESK EDUCATIONAL PRODUCT

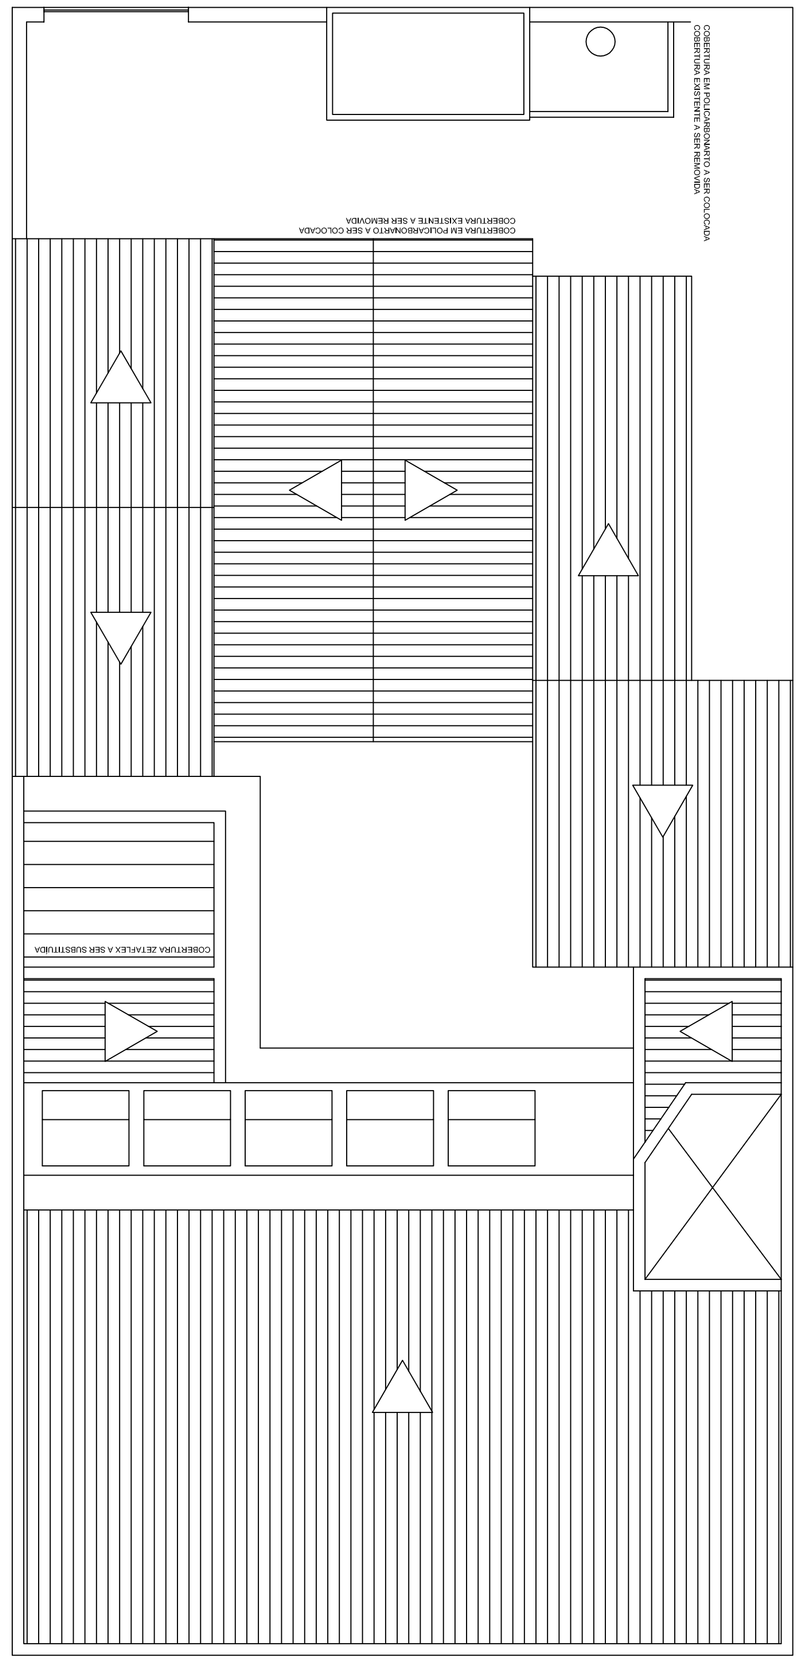

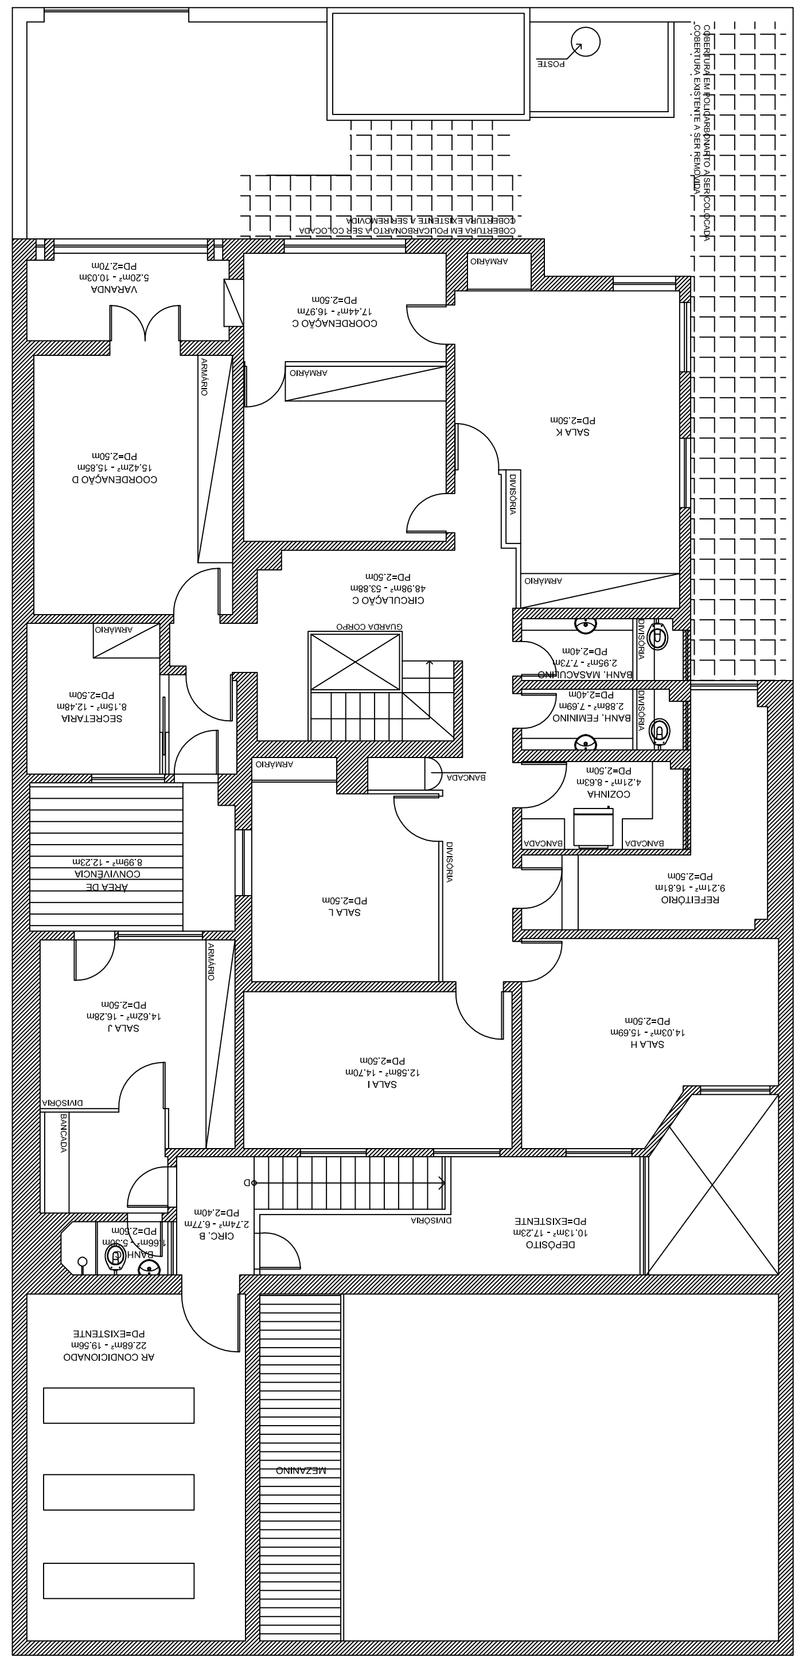
COBERTURA EM POLICARBONATO A SER COLOCADA
COBERTURA EXISTENTE A SER REMOVIDA
POÇO DE LUZ
ABAIXO
VARANDA
5.20m² - 10.03m
PD=2.70m
ARMÁRIO
COBERTURA EM POLICARBONATO A SER COLOCADA
COBERTURA EXISTENTE A SER REMOVIDA
ARMÁRIO
COBERTURA EM POLICARBONATO A SER COLOCADA
COBERTURA EXISTENTE A SER REMOVIDA